


ul. Skłodowskiej Curie

ul. Bukowa

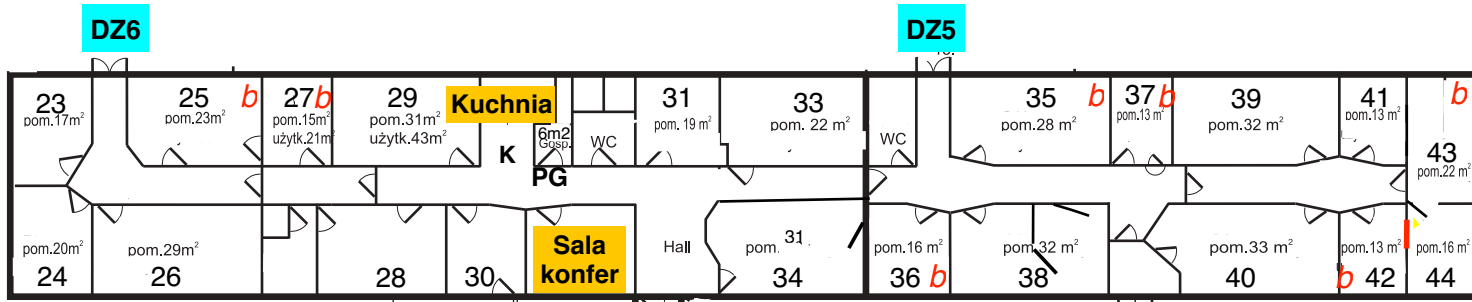

Skrzydło prawe P

DF

DZ6

DZ5

DZ4

Patio - ogród wewnętrzny

WO

WG

Główne wejście


# ZAŁĄCZNIK NR 2 Plan obiektu




Parking dla gości

Wjazd główny

*b - bez klimatyzatora*

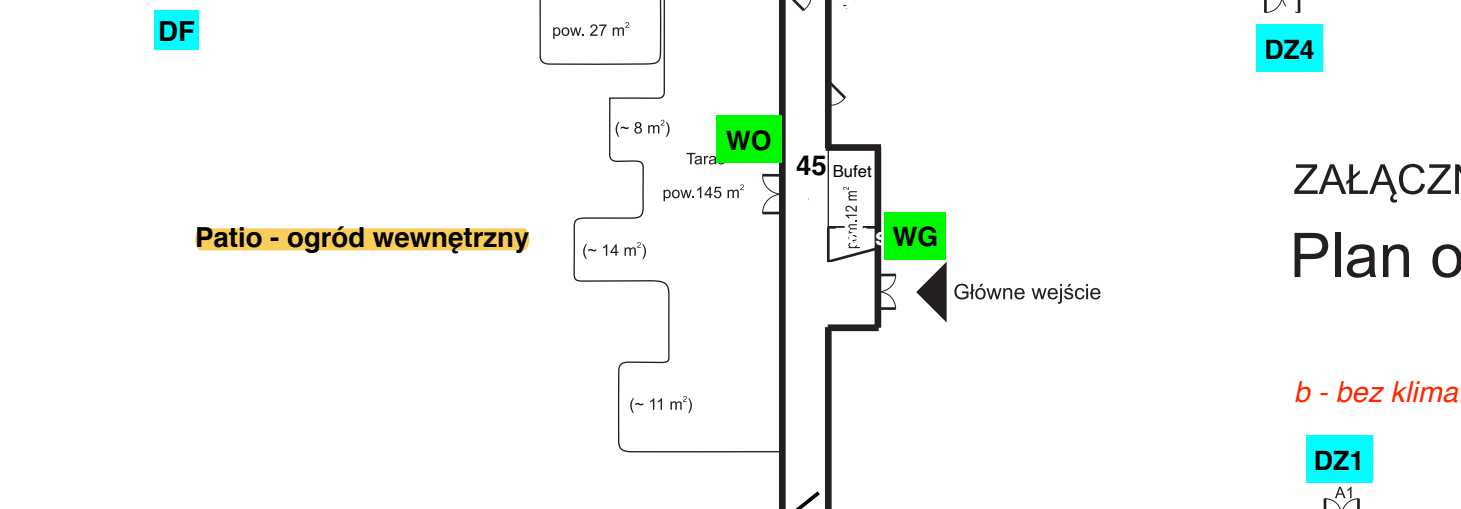


DZ1

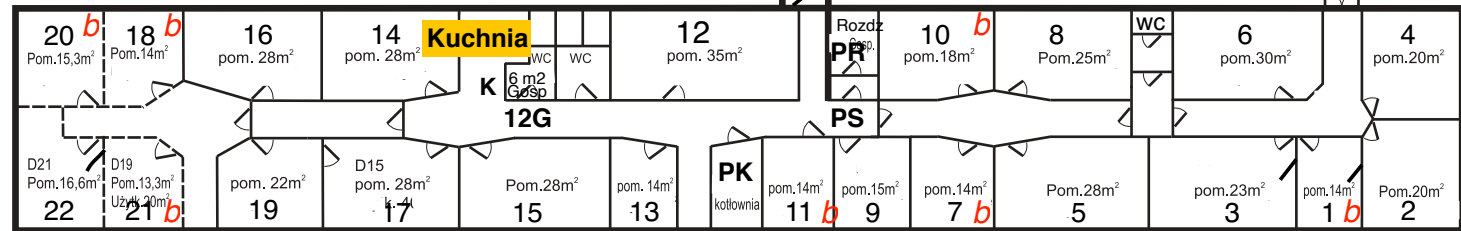

Skrzydło lewe L


Domek

D

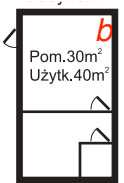

Wjazd

Garaż Wymiennikownia

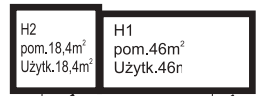

G

PW

WYNAJMUJĄCY:

NAJEMCA:

WP

DZ2