



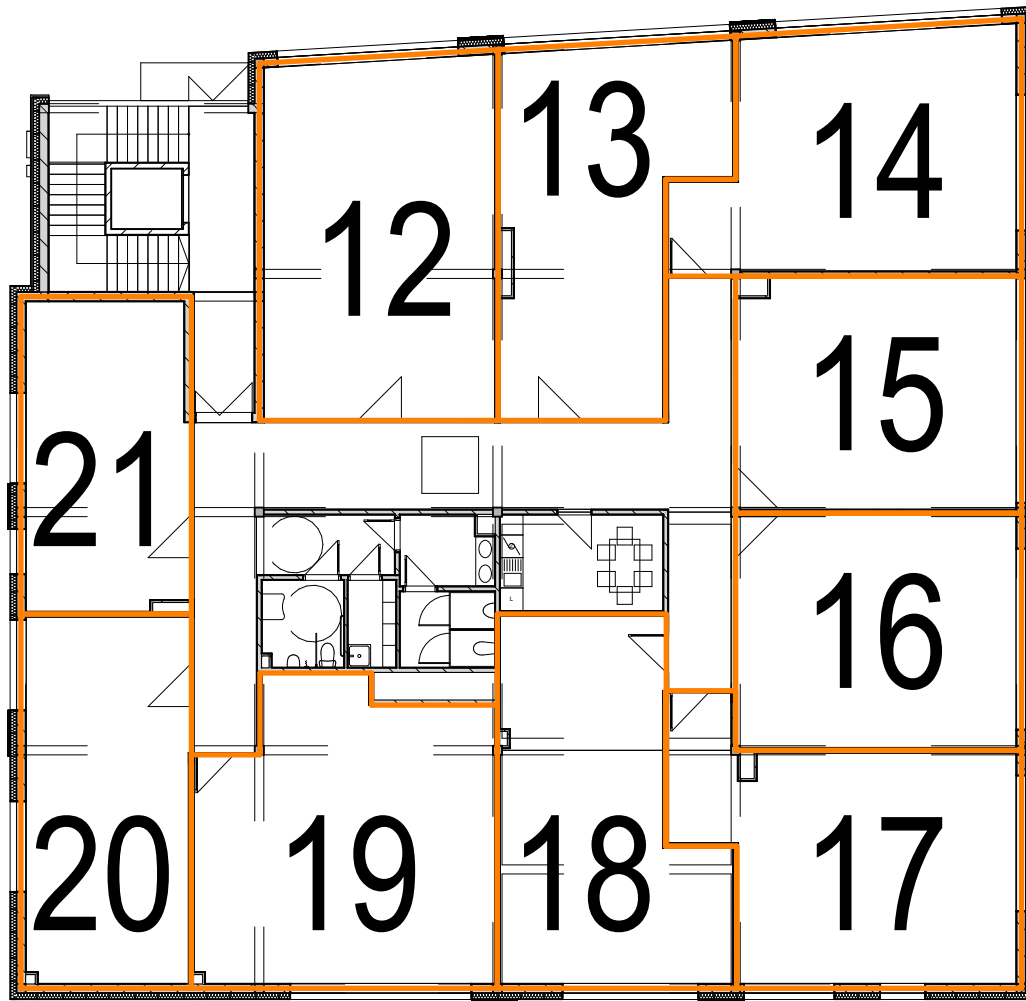

U.A.01.12	57,85
U.A.01.13	48,09
U.A.01.14	51,00
U.A.01.15	45,40
U.A.01.16	45,82
U.A.01.17	51,32
U.A.01.18	48,39
U.A.01.19	58,43
U.A.01.20	41,80
U.A.01.21	34,87

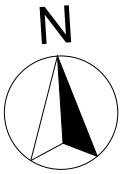

UWAGA: PODANA POWIERZCHNIA UŻYTKOWA LOKALI MOŻE ULEC ZMIANIE NA DALSZYCH ETAPACH OPRACOWANIA.

Bukowa.com

KONTAKT:

TEL./FAX +48 56 659 92 33

KOM. +48 601 632 445

E-MAIL: SPRZEDAZ@NETMARK.COM.PL

WWW.BUKOWA.COM

BUDYNEK USŁUGOWO - HANDLOWY
TORUŃ, UL. MARII SKŁODOWSKIEJ - CURIE 86, DZIAŁKA 136/29, 355

OBIEKT BUDYNEK

KONDYGNACJA
I PIĘTRO

NETMARK SP. Z O. O. SP. K.
UL. BUKOWA 27, 87-100 TORUŃ

INWESTOR SKALA

1:200

LOKAL



studio architektoniczne maciej kuras
Toruń, ul. Bydgoska 62/5
e-mail: m_gras@wp.pl, tel. 608 611 315

Opracowanie chronione prawnie - Ustawa o Prawie Autorskim i Prawach Pokrewnych (Dz. U. Nr 24/94 z 23 lutego 1994)