


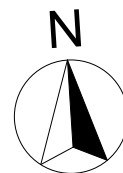


U.A.00.01	73,23
U.A.00.02	35,33
U.A.00.03	23,33
U.A.00.04	22,16
U.A.00.05	82,41
U.A.00.06	82,84
U.A.00.07	43,52
U.A.00.08	36,73
U.A.00.09	74,50
U.A.00.10	46,88 52,0 m2
U.A.00.11	46,88



sWF

sWG

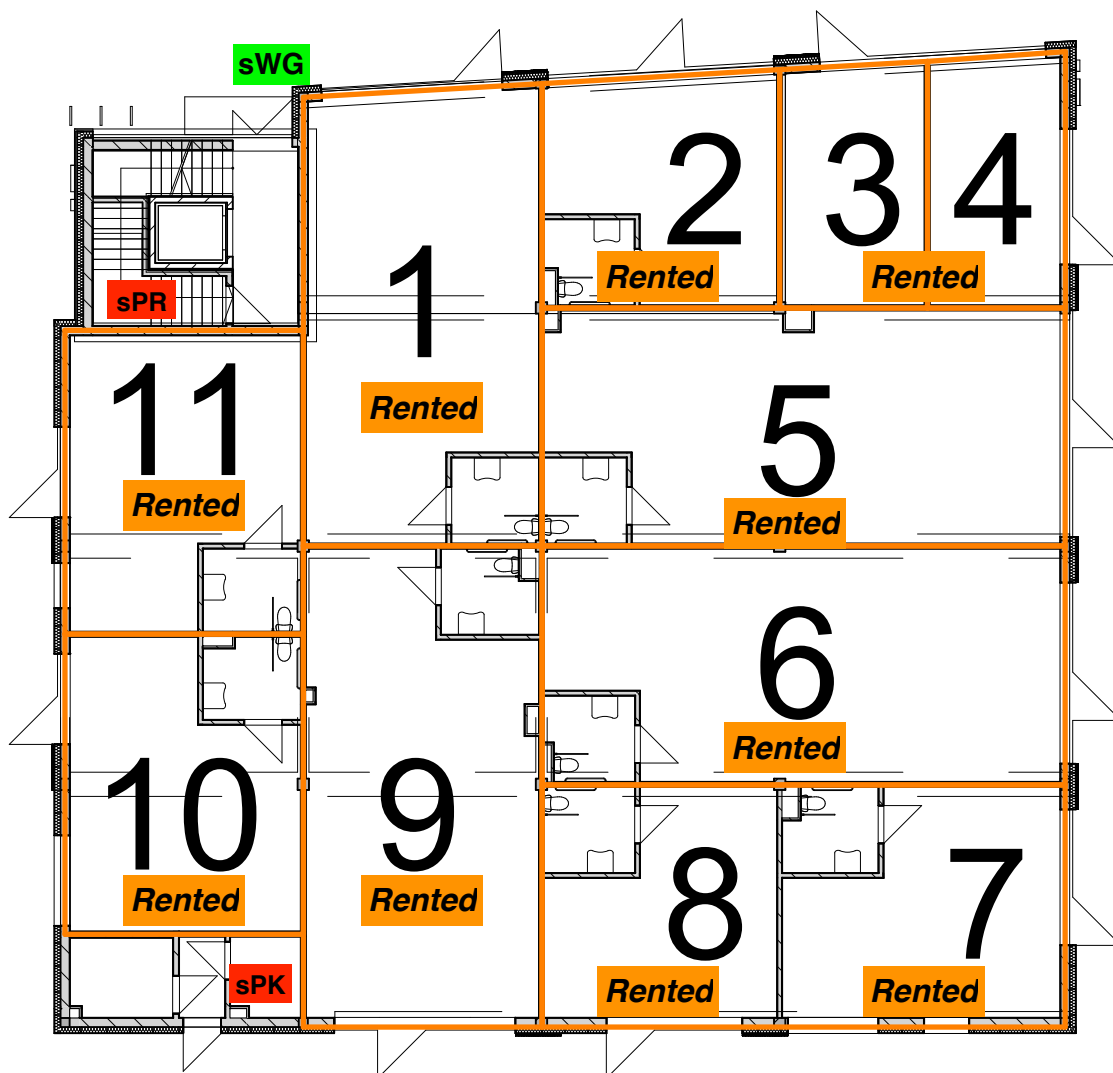

UWAGA: PODANA POWIERZCHNIA UŻYTKOWA LOKALI MOŻE ULEC ZMIANIE NA DAŁSZYCH ETAPACH OPRACOWANIA.

KONTAKT:

TEL./FAX +48 56 659 92 33

KOM. +48 601 632 445

E-MAIL: SPRZEDAZ@NETMARK.COM.PL

WWW.BUKOWA.COM

Bukowa.com

BUDYNEK USŁUGOWO - HANDLOWY
TORUŃ, UL. MARII SKŁODOWSKIEJ - CURIE 86, DZIAŁKA 136/29, 355

NETMARK SP. Z O. O. SP. K.
UL. BUKOWA 27, 87-100 TORUŃ

OBIEKT BUDYNEK

KONDYGNACJA

PARTER

INWESTOR SKALA

LOKAL

1:200




studio architektoniczne maciej kuras
Toruń, ul. Bydgoska 62/5
e-mail: m_gras@wp.pl, tel. 608 611 315

Opracowanie chronione prawnie - Ustawa o Prawie Autorskim i Prawach Pokrewnych (Dz. U. Nr 24/94 z 23 lutego 1994)



U.A.01.12	57,85
U.A.01.13	48,09
U.A.01.14	54,94
U.A.01.15	48,84
U.A.01.16	47,33
U.A.01.17	54,12
U.A.01.18	51,33
U.A.01.19	60,55
U.A.01.20	43,94
U.A.01.21	36,13

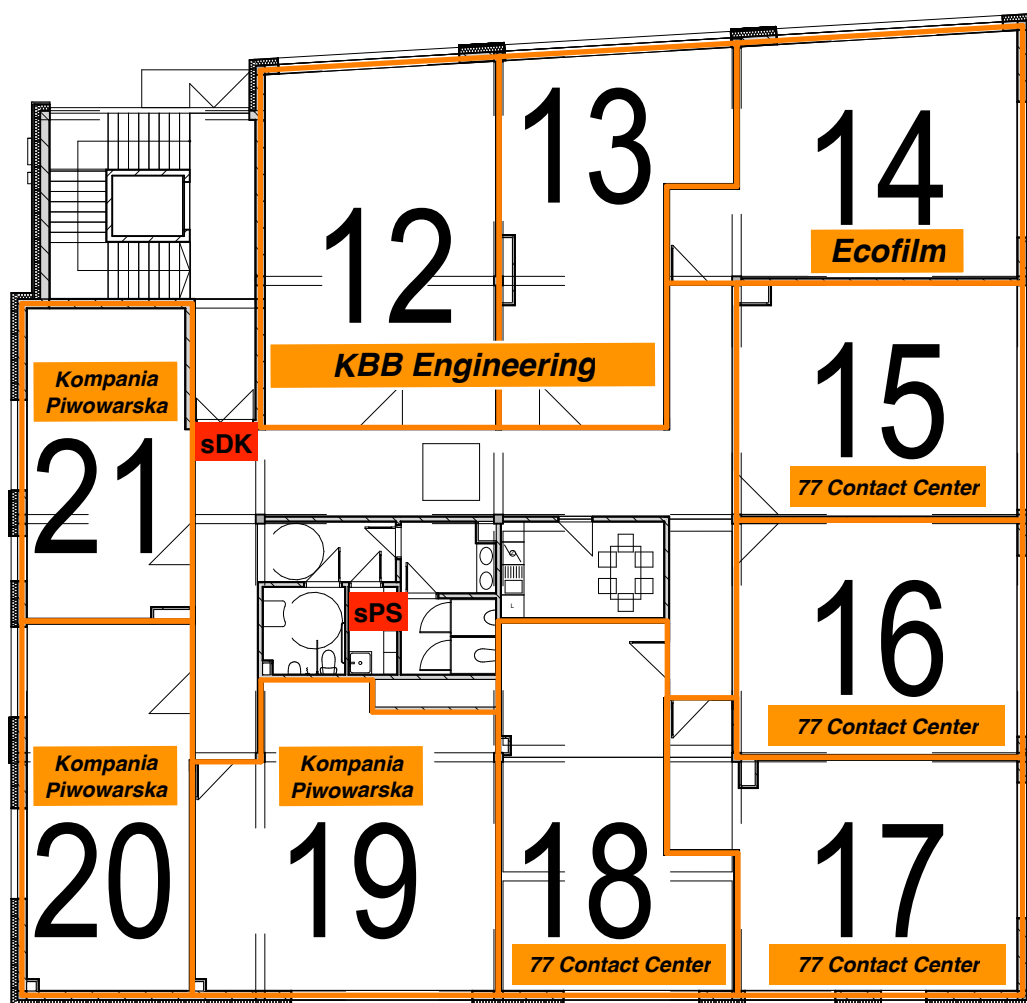

UWAGA: PODANA POWIERZCHNIA UŻYTKOWA LOKALI MOŻE ULEC ZMIANIE NA DALESZYCH ETAPACH OPRACOWANIA.

KONTAKT:

TEL./FAX +48 56 659 92 33

KOM. +48 601 632 445

E-MAIL: SPRZEDAZ@NETMARK.COM.PL

WWW.BUKOWA.COM

Bukowa.com

BUDYNEK USŁUGOWO - HANDLOWY
TORUŃ, UL. MARII SKŁODOWSKIEJ - CURIE 86, DZIAŁKA 136/29, 355

NETMARK SP. Z O. O. SP. K.
UL. BUKOWA 27, 87-100 TORUŃ

OBIEKT BUDYNEK

KONDYGNACJA

I PIĘTRO

INWESTOR SKALA

1:200

LOKAL



studio architektoniczne maciej kuras
Toruń, ul. Bydgoska 62/5
e-mail: m_gras@wp.pl, tel. 608 611 315

Opracowanie chronione prawnie - Ustawa o Prawie Autorskim i Prawach Pokrewnych (Dz. U. Nr 24/94 z 23 lutego 1994)