


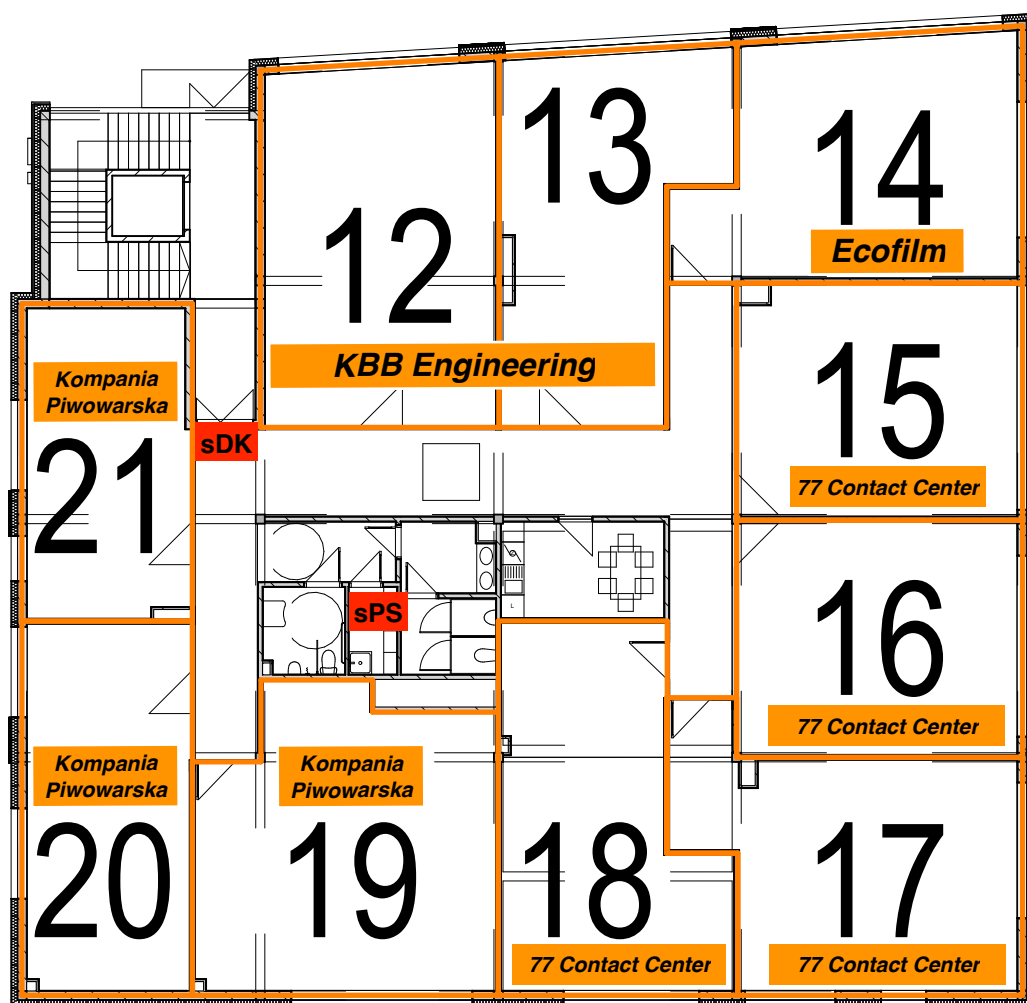

|           |       |
|-----------|-------|
| U.A.01.12 | 57,85 |
| U.A.01.13 | 48,09 |
| U.A.01.14 | 54,94 |
| U.A.01.15 | 48,84 |
| U.A.01.16 | 47,33 |
| U.A.01.17 | 54,12 |
| U.A.01.18 | 51,33 |
| U.A.01.19 | 60,55 |
| U.A.01.20 | 43,94 |
| U.A.01.21 | 36,13 |



UWAGA: PODANA POWIERZCHNIA UŻYTKOWA LOKALI MOŻE ULEC ZMIANIE NA DALSZYCH ETAPACH OPRACOWANIA.

KONTAKT:

TEL./FAX +48 56 659 92 33

KOM. +48 601 632 445

E-MAIL: SPRZEDAZ@NETMARK.COM.PL

WWW.BUKOWA.COM

*Bukowa.com*

BUDYNEK USŁUGOWO - HANDLOWY  
TORUŃ, UL. MARII SKŁODOWSKIEJ - CURIE 86, DZIAŁKA 136/29, 355

NETMARK SP. Z O. O. SP. K.  
UL. BUKOWA 27, 87-100 TORUŃ

OBIEKT BUDYNEK

KONDYGNACJA

I PIĘTRO

INWESTOR SKALA

1:200

LOKAL



studio architektoniczne maciej kuras  
Toruń, ul. Bydgoska 62/5  
e-mail: m\_gras@wp.pl, tel. 608 611 315

Opracowanie chronione prawnie - Ustawa o Prawie Autorskim i Prawach Pokrewnych ( Dz. U. Nr 24/94 z 23 lutego 1994 )